


計画図

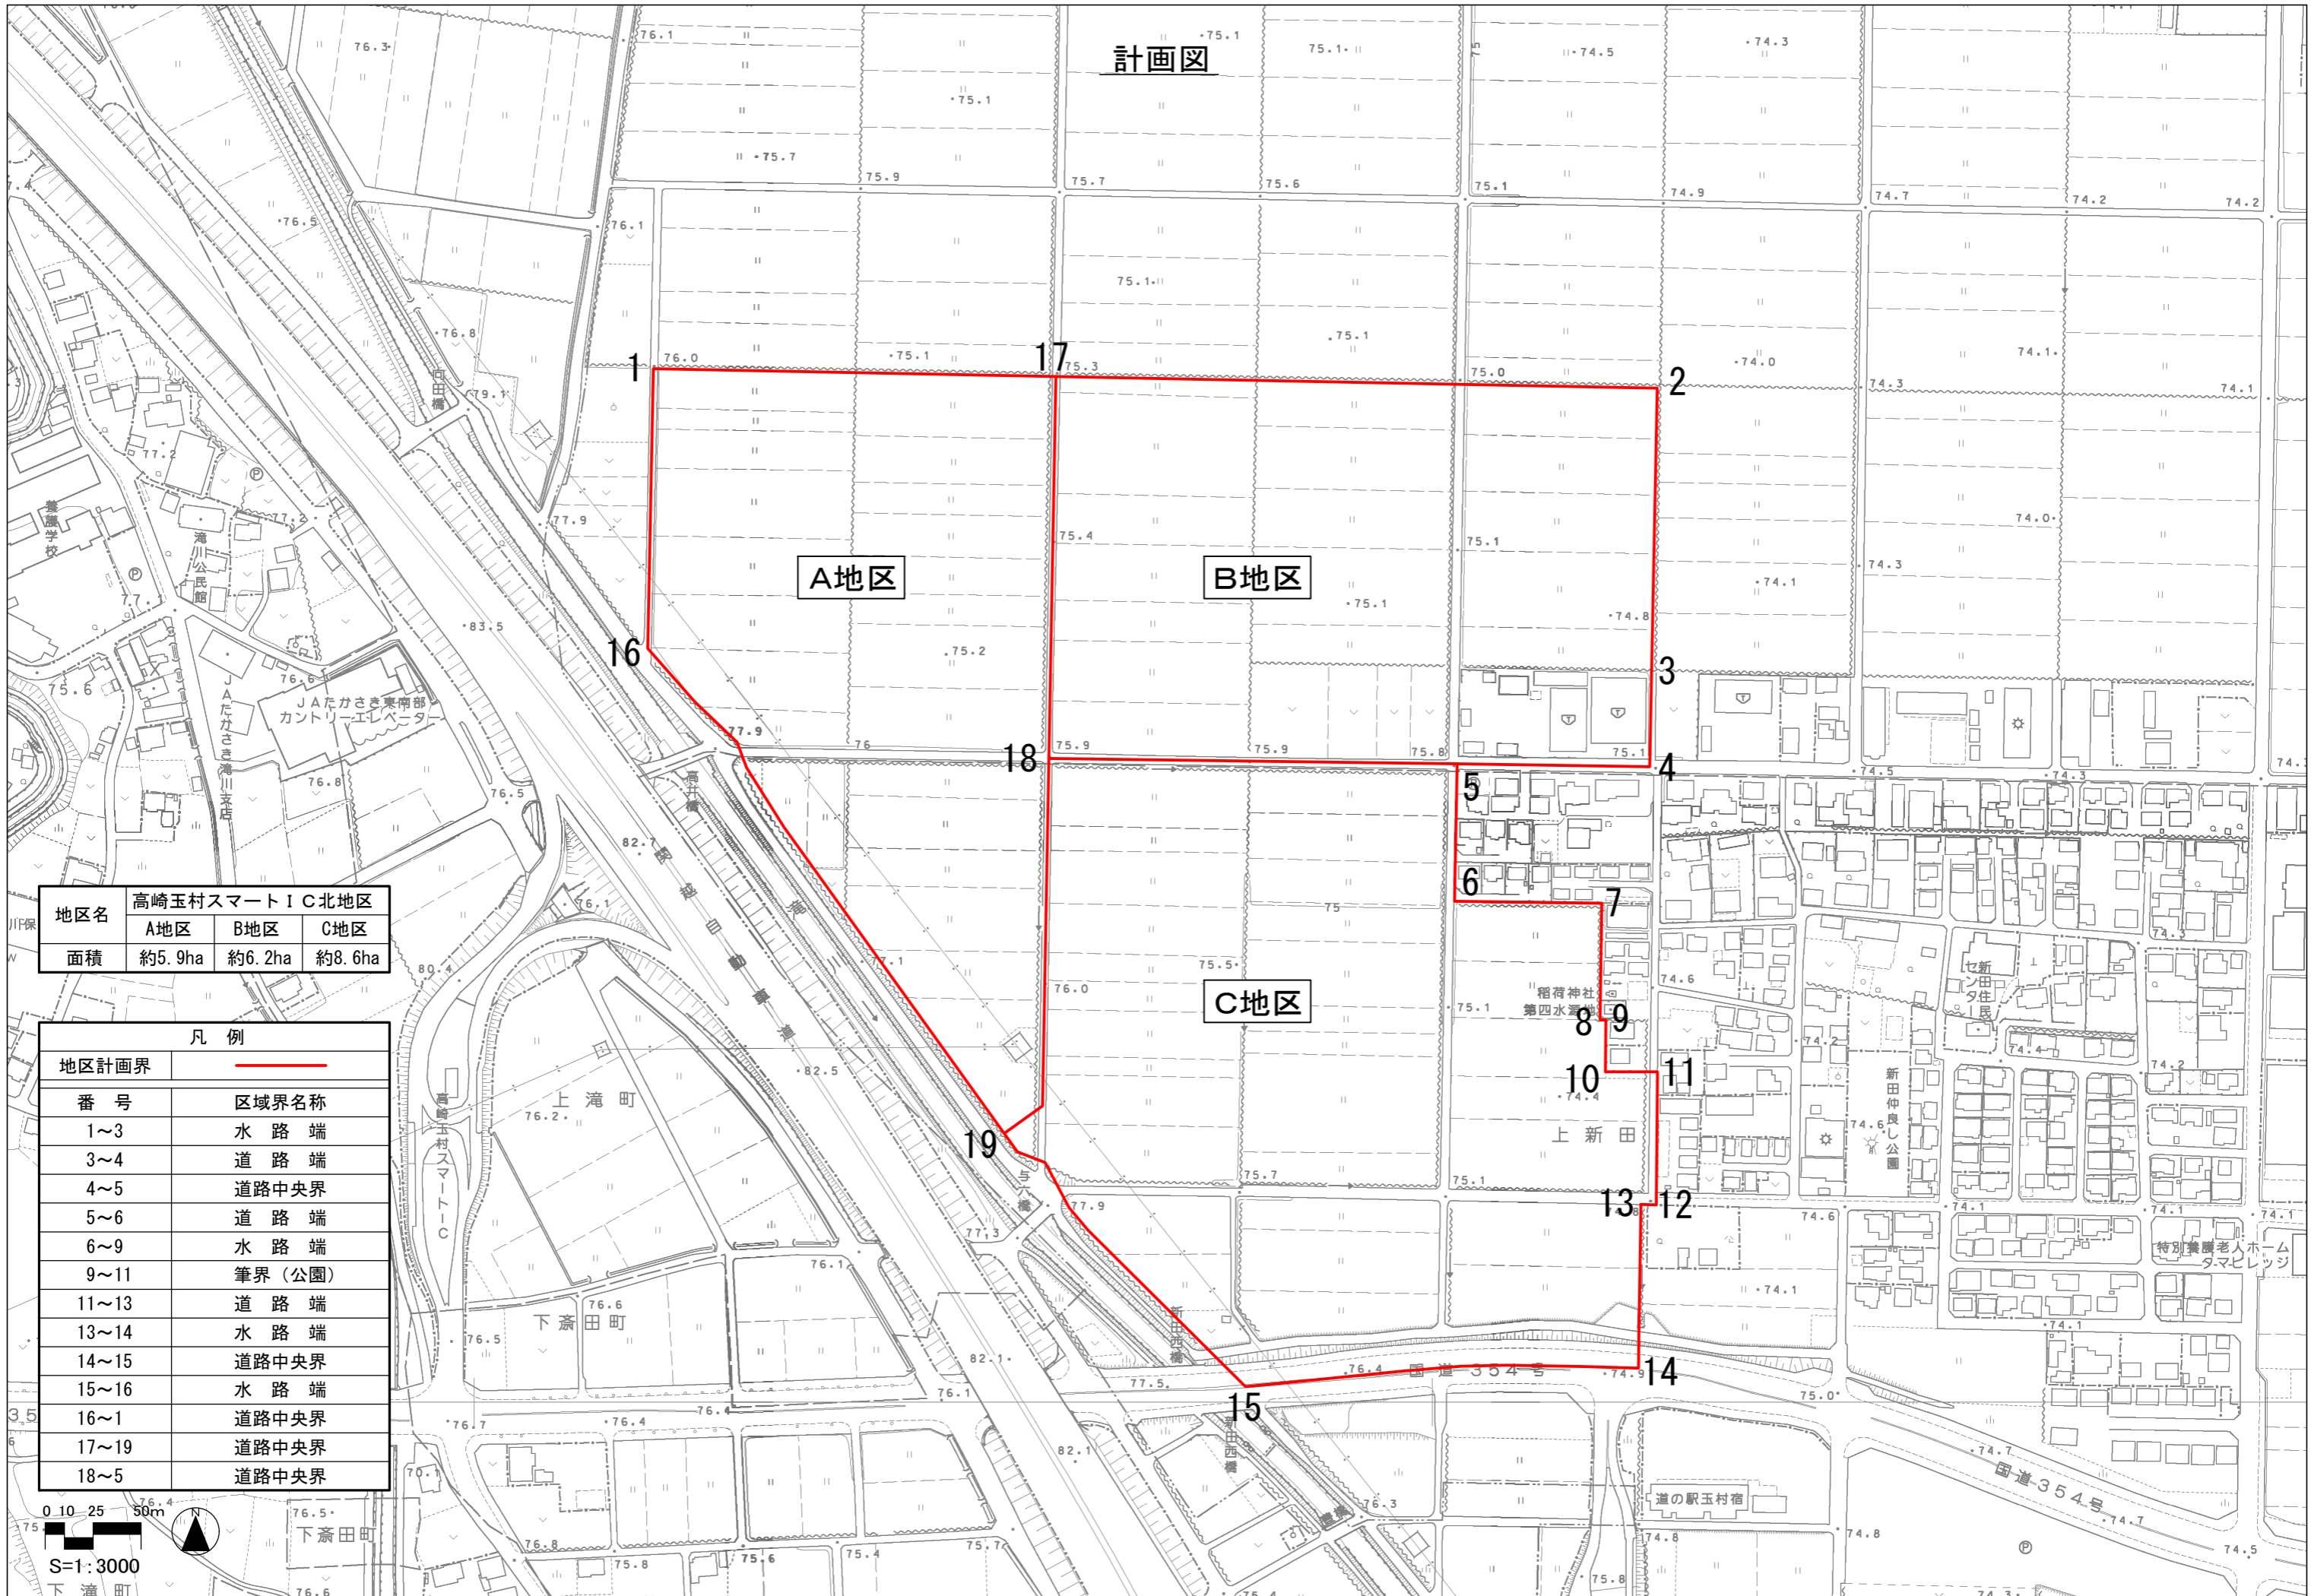

地区名	高崎玉村スマートIC北地区		
	A地区	B地区	C地区
面積	約5.9ha	約6.2ha	約8.6ha

凡例	
地区計画界	
番号	区域界名称
1~3	水路端
3~4	道路端
4~5	道路中央界
5~6	道路端
6~9	水路端
9~11	筆界(公園)
11~13	道路端
13~14	水路端
14~15	道路中央界
15~16	水路端
16~1	道路中央界
17~19	道路中央界
18~5	道路中央界

