


位置図 S=1/10,000

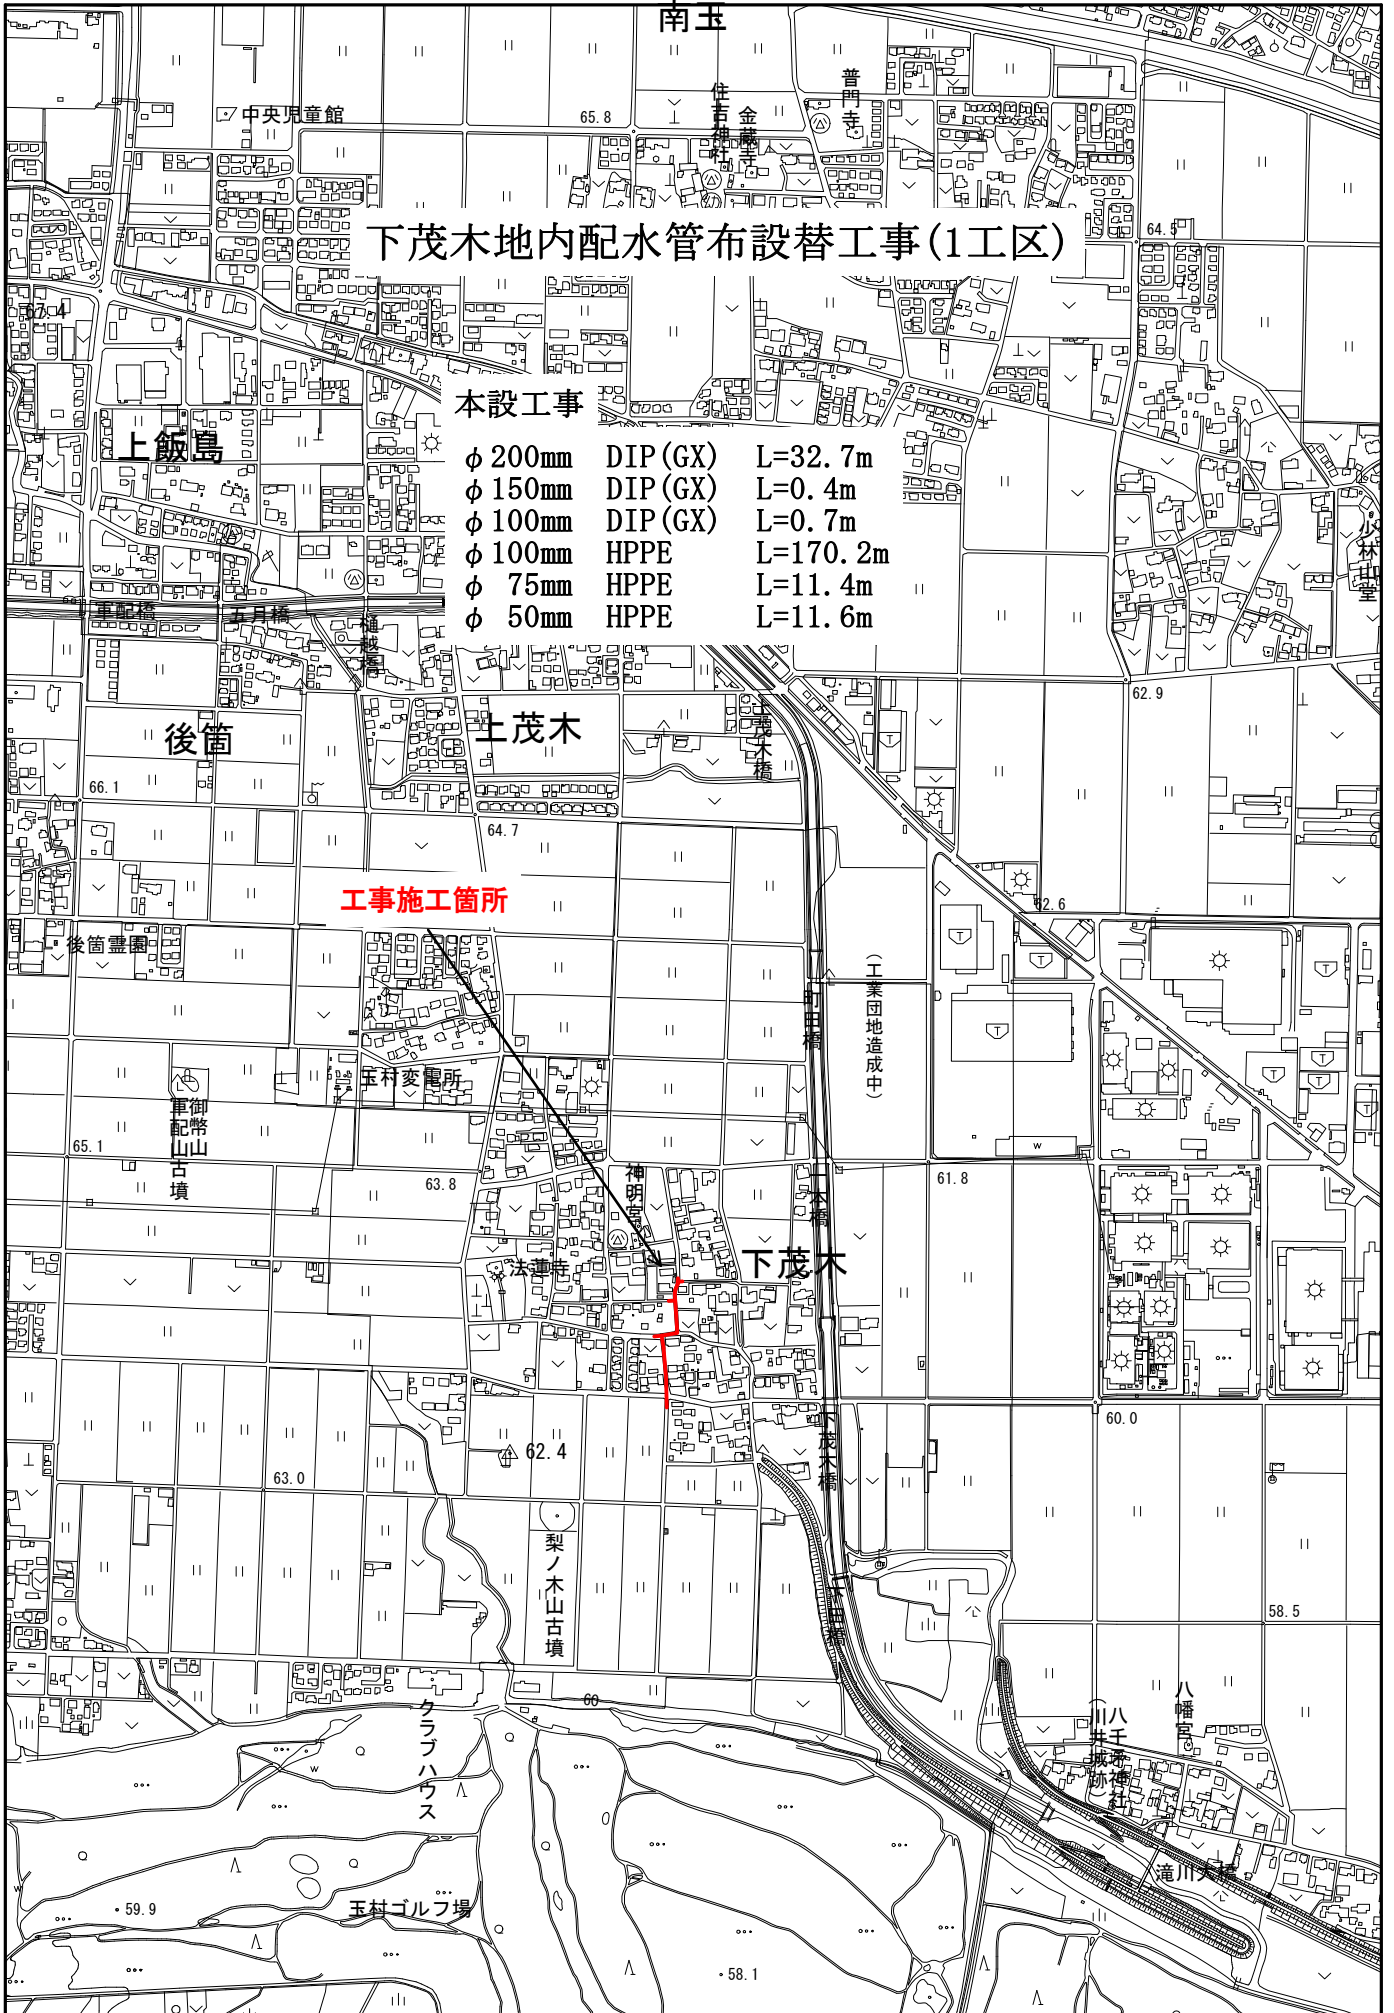

下茂木地内配水管布設替工事(1工区)

本設工事

φ 200mm	DIP (GX)	L=32.7m
φ 150mm	DIP (GX)	L=0.4m
φ 100mm	DIP (GX)	L=0.7m
φ 100mm	HPPE	L=170.2m
φ 75mm	HPPE	L=11.4m
φ 50mm	HPPE	L=11.6m

工事施工箇所

(工業団地造成中)

玉村ゴルフ場

灌川